


Схема теплоснабжения Байрамгуловского сельского поселения Аргаяшского муниципального района, Челябинской области

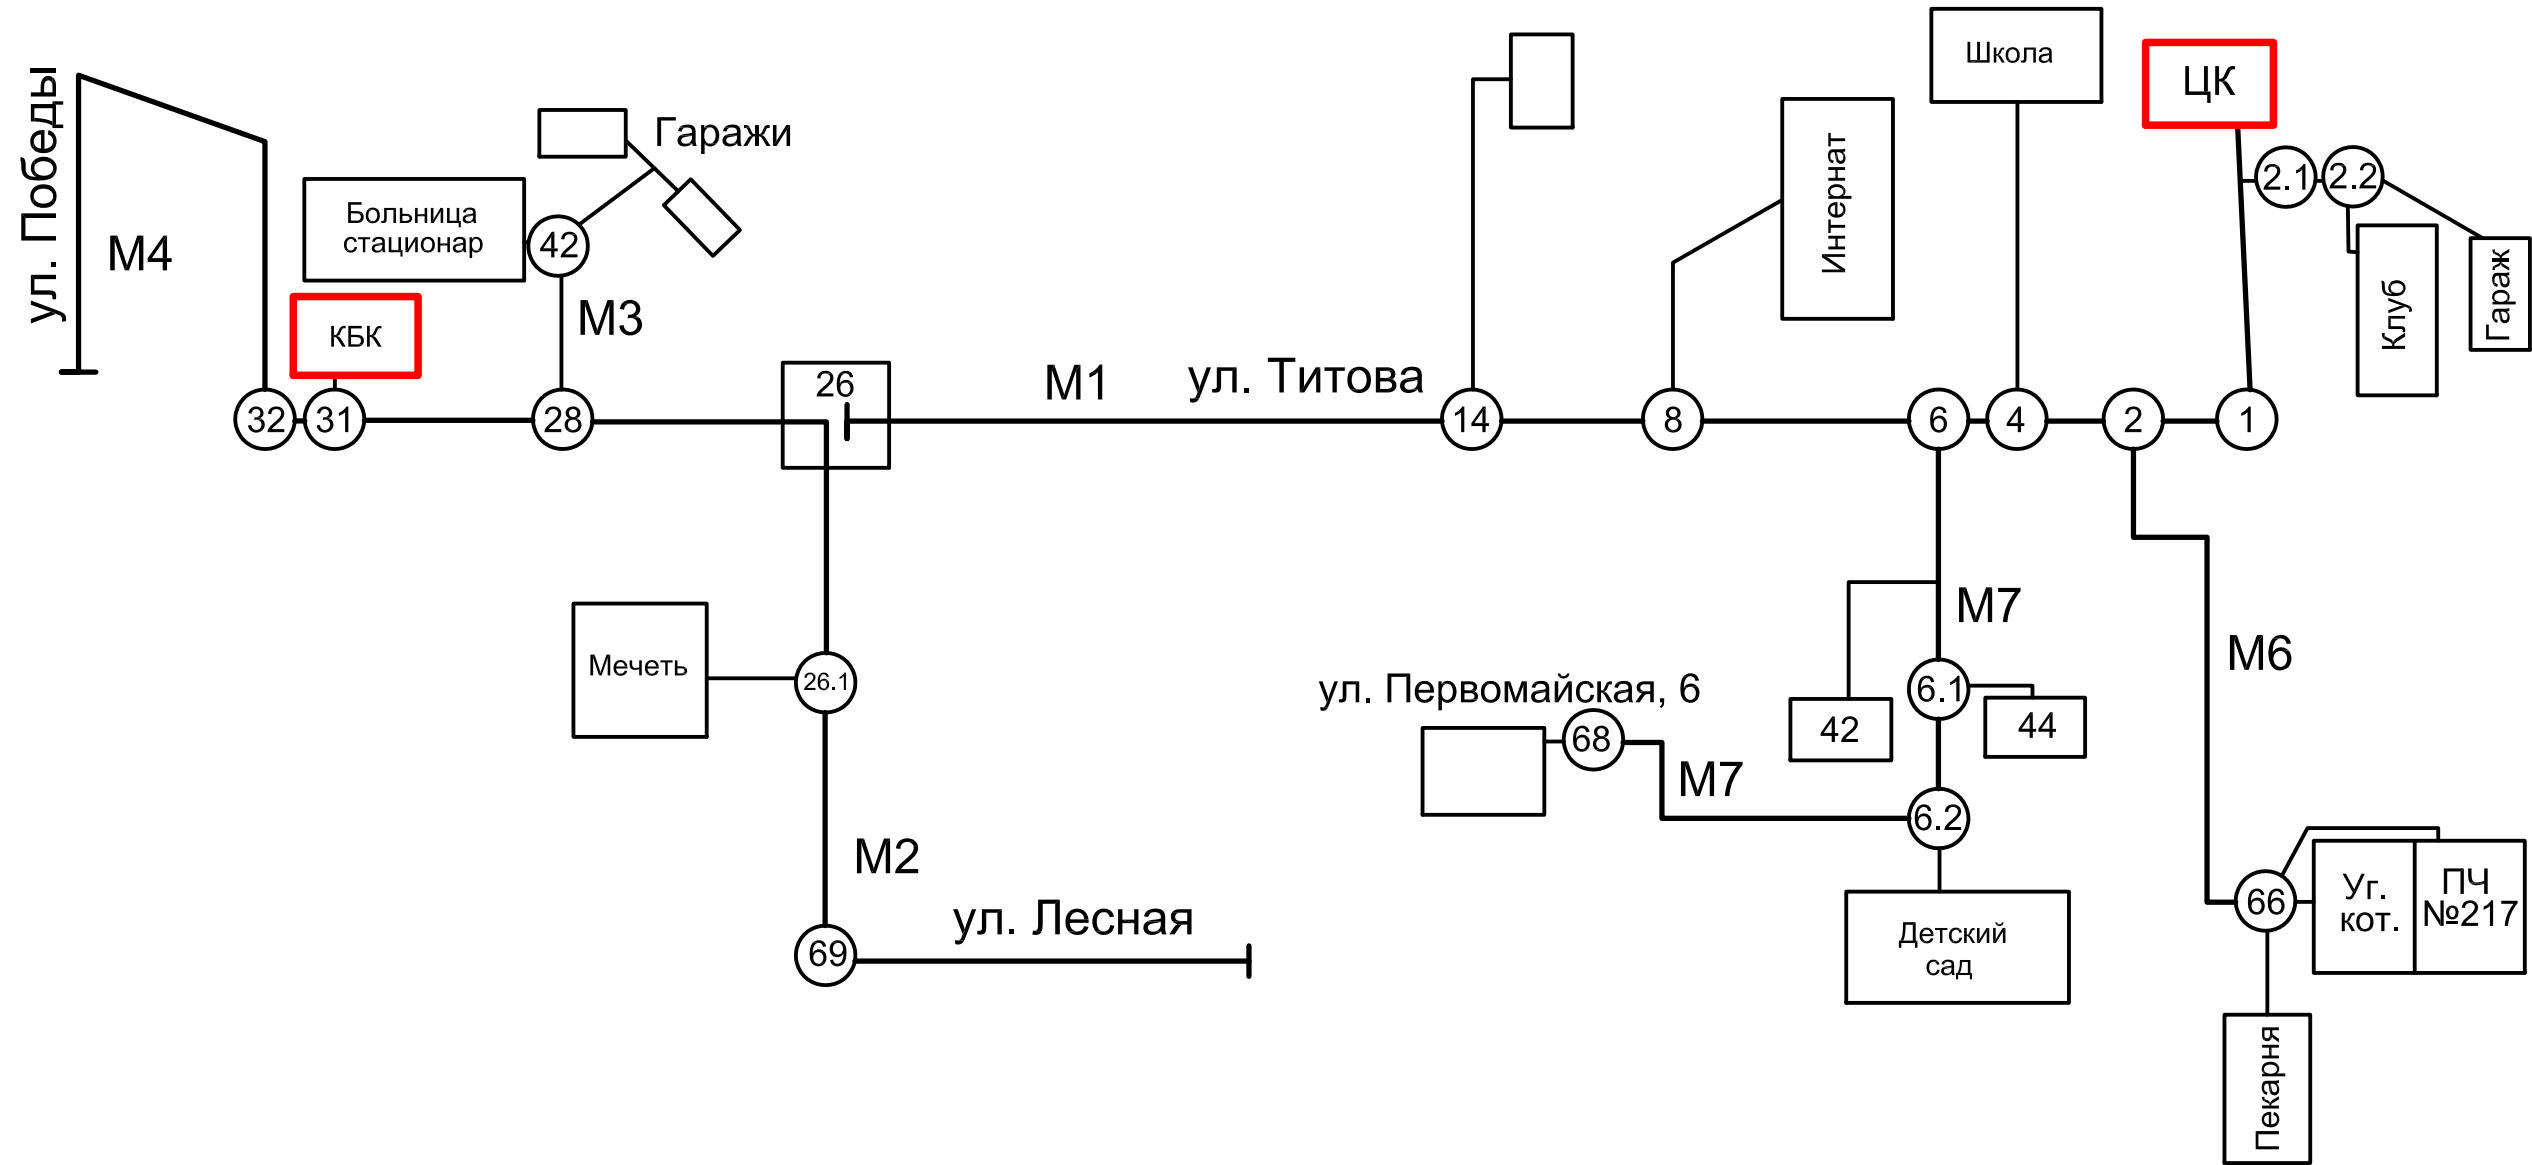

УСЛОВНЫЕ ОБОЗНАЧЕНИЯ

- Источник теплоснабжения
- Потребитель
- 67 - Тепловая камера
- M1 - Магистраль

2019-СТ-ГЧ-001					
Схема теплоснабжения Байрамгуловского сельского поселения Аргаяшского муниципального района, Челябинской области					
Изм.	Кол. уч.		Подп.	Дата	
Разраб.	Миленина			07.19	
Приложение "Графическая часть"				Стадия	Лист
				РП	1
				Листов	2
Общая схема теплоснабжения Байрамгуловского с. п.				ИП Миленина В. А.	

Согласовано

Взам. инв. №

Подпись и дата

Инв. № подл.