


Принципиальная схема теплоснабжения Байрамгуловского сельского поселения Аргяшского муниципального района, Челябинской области

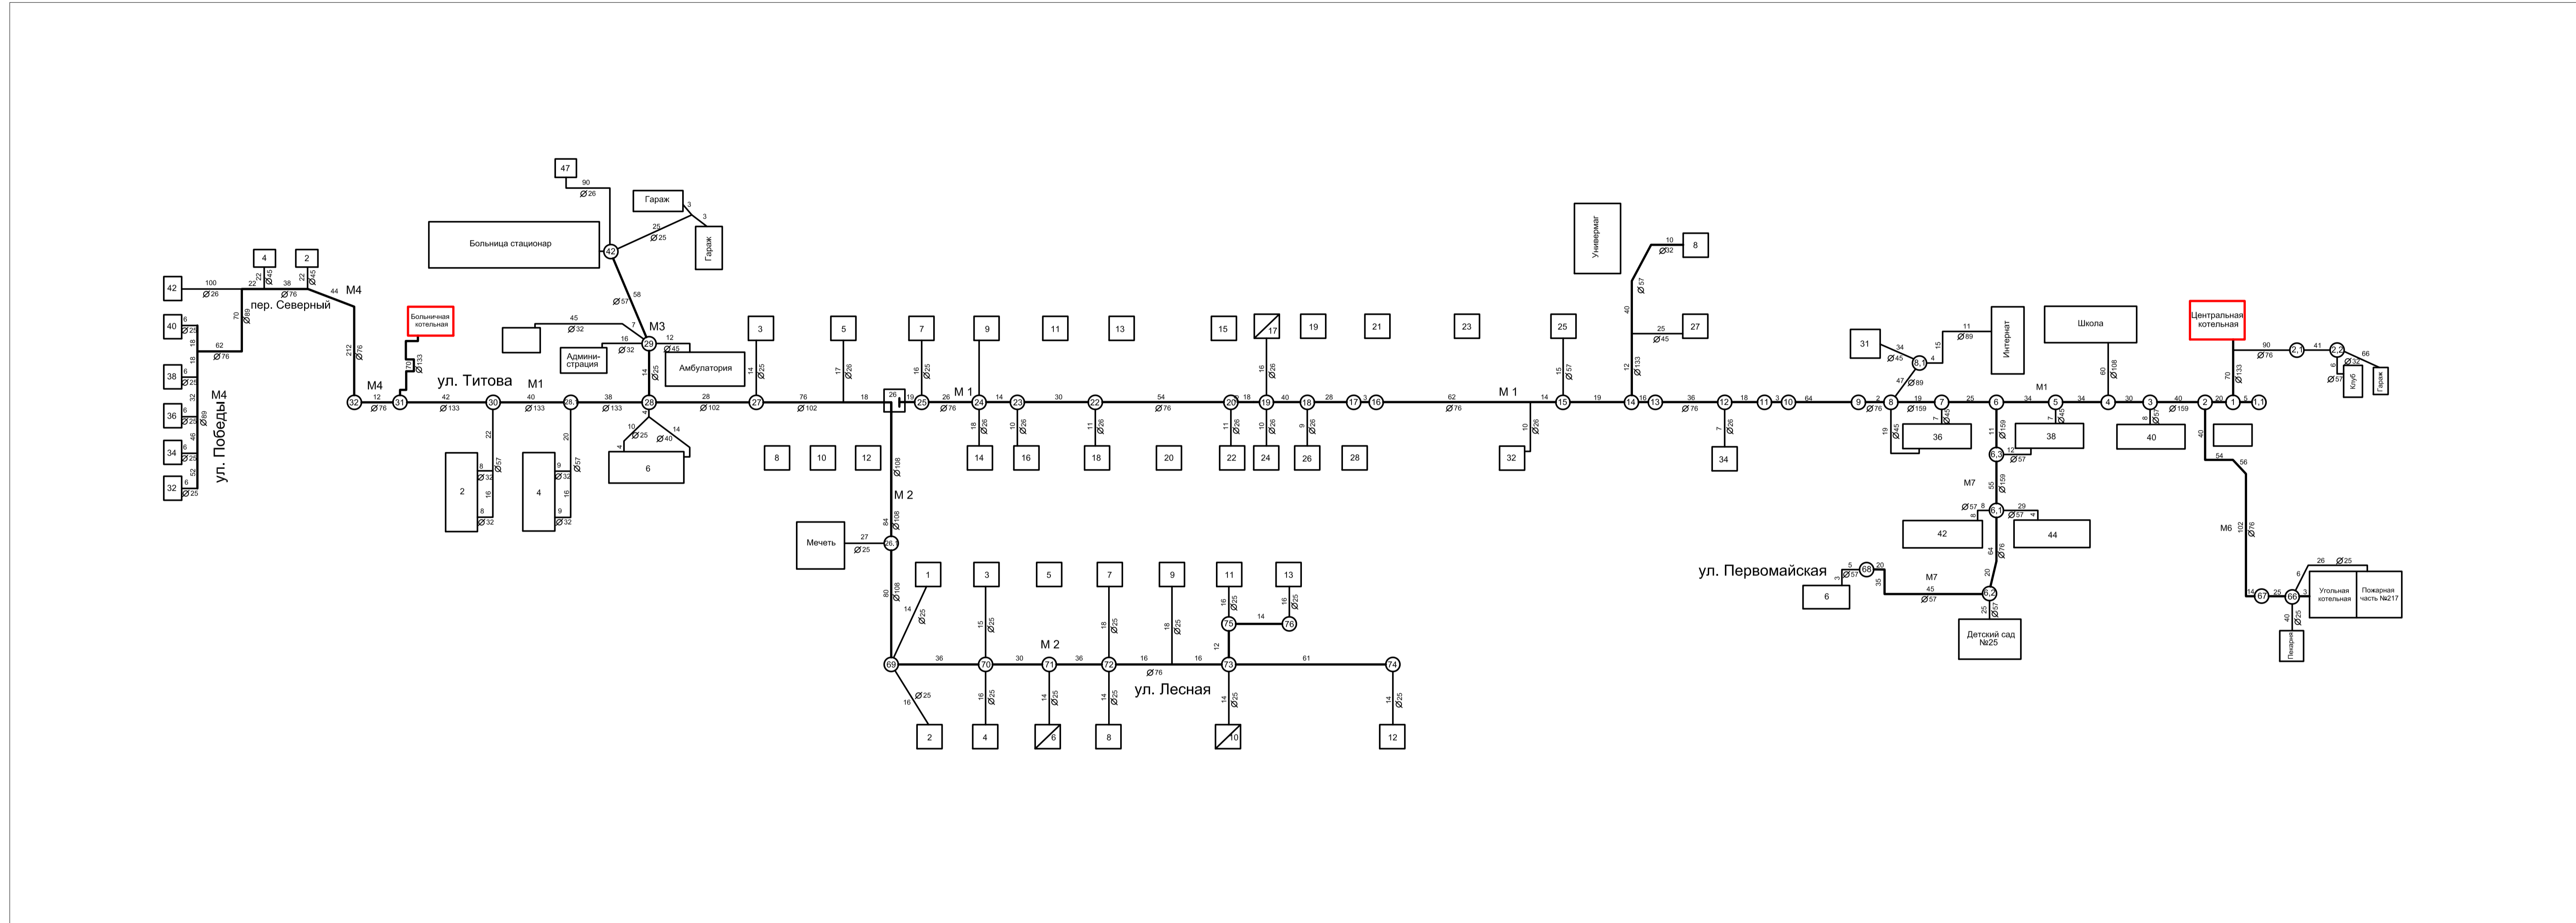

УСЛОВНЫЕ ОБОЗНАЧЕНИЯ

- Источник теплоснабжения
- Потребитель
- 67 - Тепловая камера
- $\varnothing 57$ - Диаметр трубы (мм.)
- 57 - Протяженность сети в двухтрубном исполнении (М.)
- M1 - Магистраль

				2020-СТ-ГЧ-002			
				Схема теплоснабжения Байрамгуловского сельского поселения Аргяшского муниципального района, Челябинской области			
Изм.	Кол. уч.	Подп.	Дата		Стадия	Лист	Листов
	Разраб.	Миленина	07.20		РП	2	2
				Приложение "Графическая часть"			
				Принципиальная схема теплоснабжения Байрамгуловского с. п.			
				ИП Миленина В. А.			