


Принципиальная схема теплоснабжения Байрамгуловского сельского поселения Аргяшского муниципального района, Челябинской области

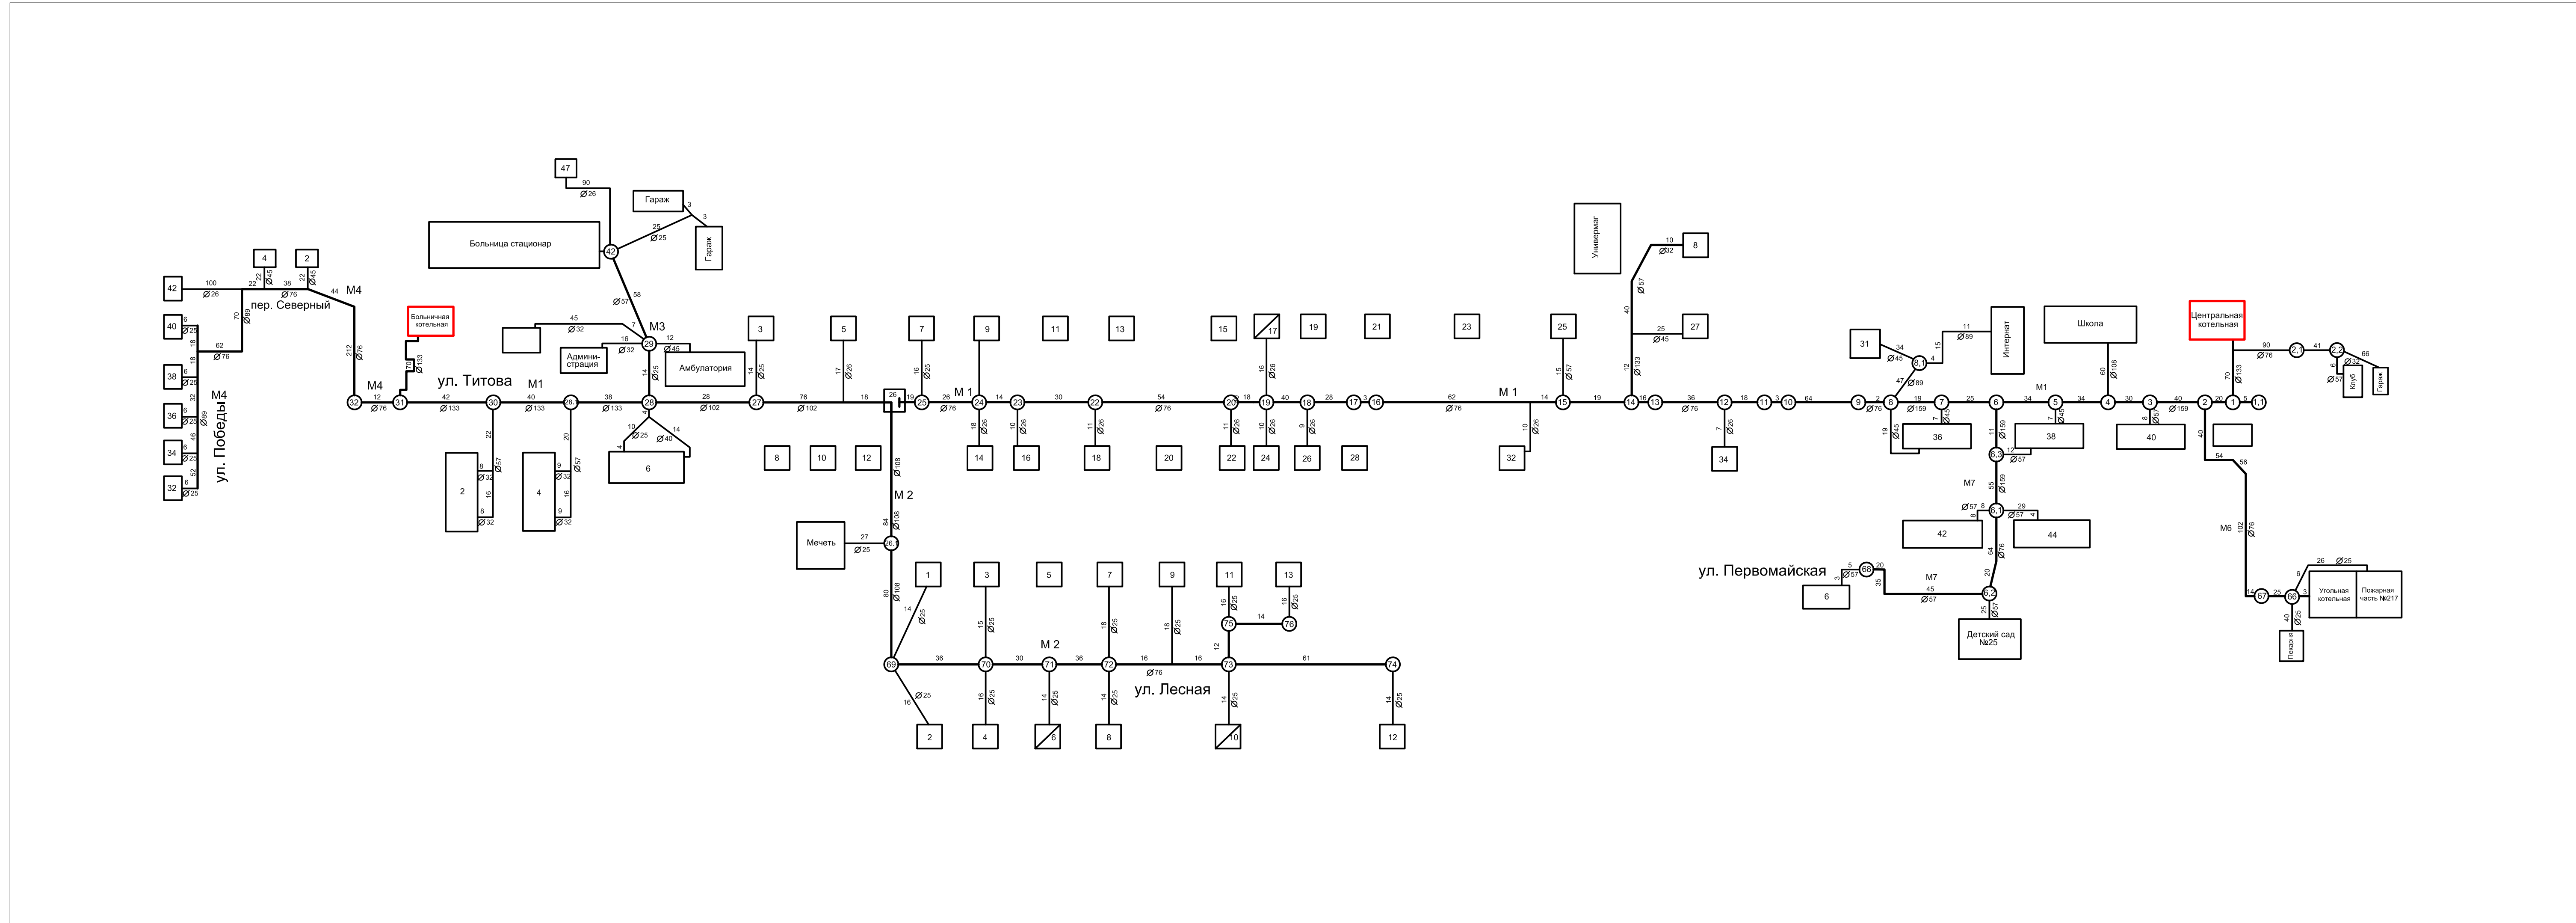

УСЛОВНЫЕ ОБОЗНАЧЕНИЯ

- Источник теплоснабжения

- Потребитель

67 - Тепловая камера

Ø 57 - Диаметр трубы (мм.)

57 - Протяженность сети в двухтрубном исполнении (М.)

M1 - Магистраль

				2019-СТ-ГЧ-002			
				Схема теплоснабжения Байрамгуловского сельского поселения Аргяшского муниципального района, Челябинской области			
Изм.	Кол. уч.	Подп.	Дата		Стадия	Лист	Листов
					РП	2	2
				Приложение "Графическая часть"			
				Принципиальная схема теплоснабжения Байрамгуловского с. п.			
				ИП Миленина В. А.			